


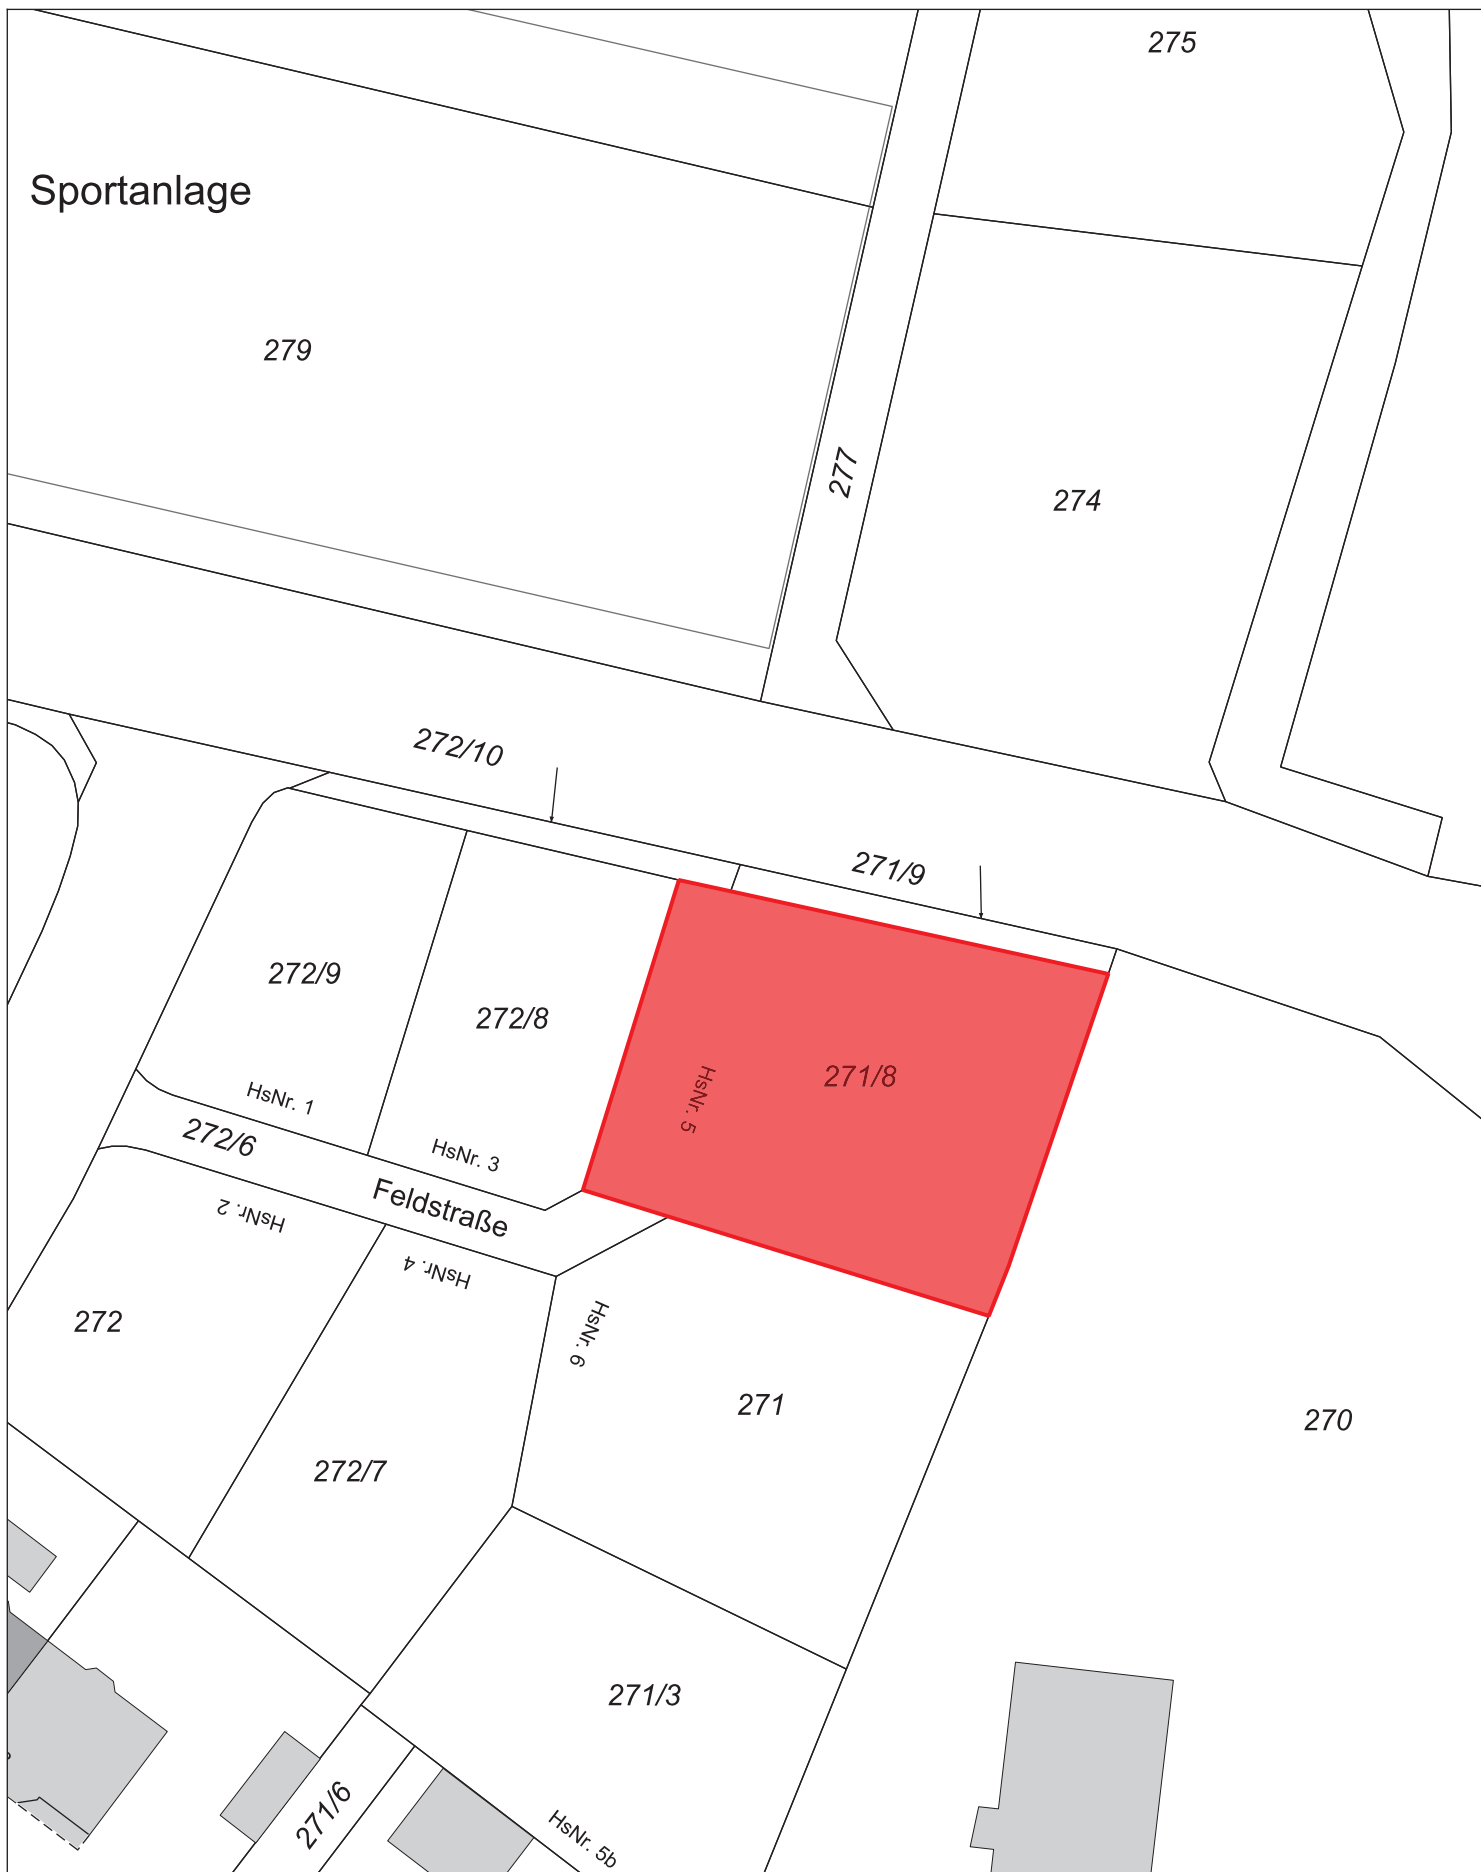

Verwaltungsgemeinschaft Heßdorf
Erstellt von: Christine Jans, Bauamtsverwaltung

Erstellt am: 25.03.2025

Maßstab 1:500

Kein amtlicher Lageplan, nur für dienstliche Zwecke. Zur Maßentnahme nur bedingt geeignet!
©Daten: LDBV 2025

